

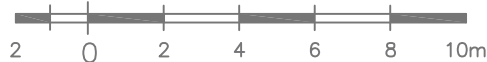


KOŚCIUSZKO BUSINESS POINT - TORUŃ

ARANŻACJA NAJEMCÓW

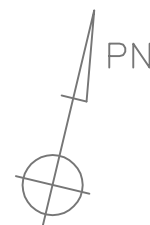

ZESTAWIENIE POWIERZCHNI UŻYTKOWYCH		
I PIĘTRO		
NR	NAZWA POM.	POW.m ²
01	HOL	258,0
02	NAJEMCA	326,0
03	NAJEMCA	186,0
04	NAJEMCA	254,0
05	NAJEMCA	155,0
06	NAJEMCA	142,0
07	NAJEMCA	136,0
08	NAJEMCA	175,0
09	NAJEMCA	125,0
10	NAJEMCA	118,0
11	NAJEMCA	118,0
12	POM. PORZĄDKOWE	5,0
13	TOALETY	59,0
14	ROZDZIELNIA ELEKTRYCZNA I TELETECHN.	8,0
15	POM. TELETECHNICZNE	12,5
16	POM. SOCJLANE	15,0
RAZEM		2.093,0
RAZEM NAJEMCY:		1.735,0
12	TARAS	67,0
POW. WEWNĘTRZNA (PPOŻ.)		2.260,0
ILOŚĆ OSÓB NA KONDYGNACJI:		250

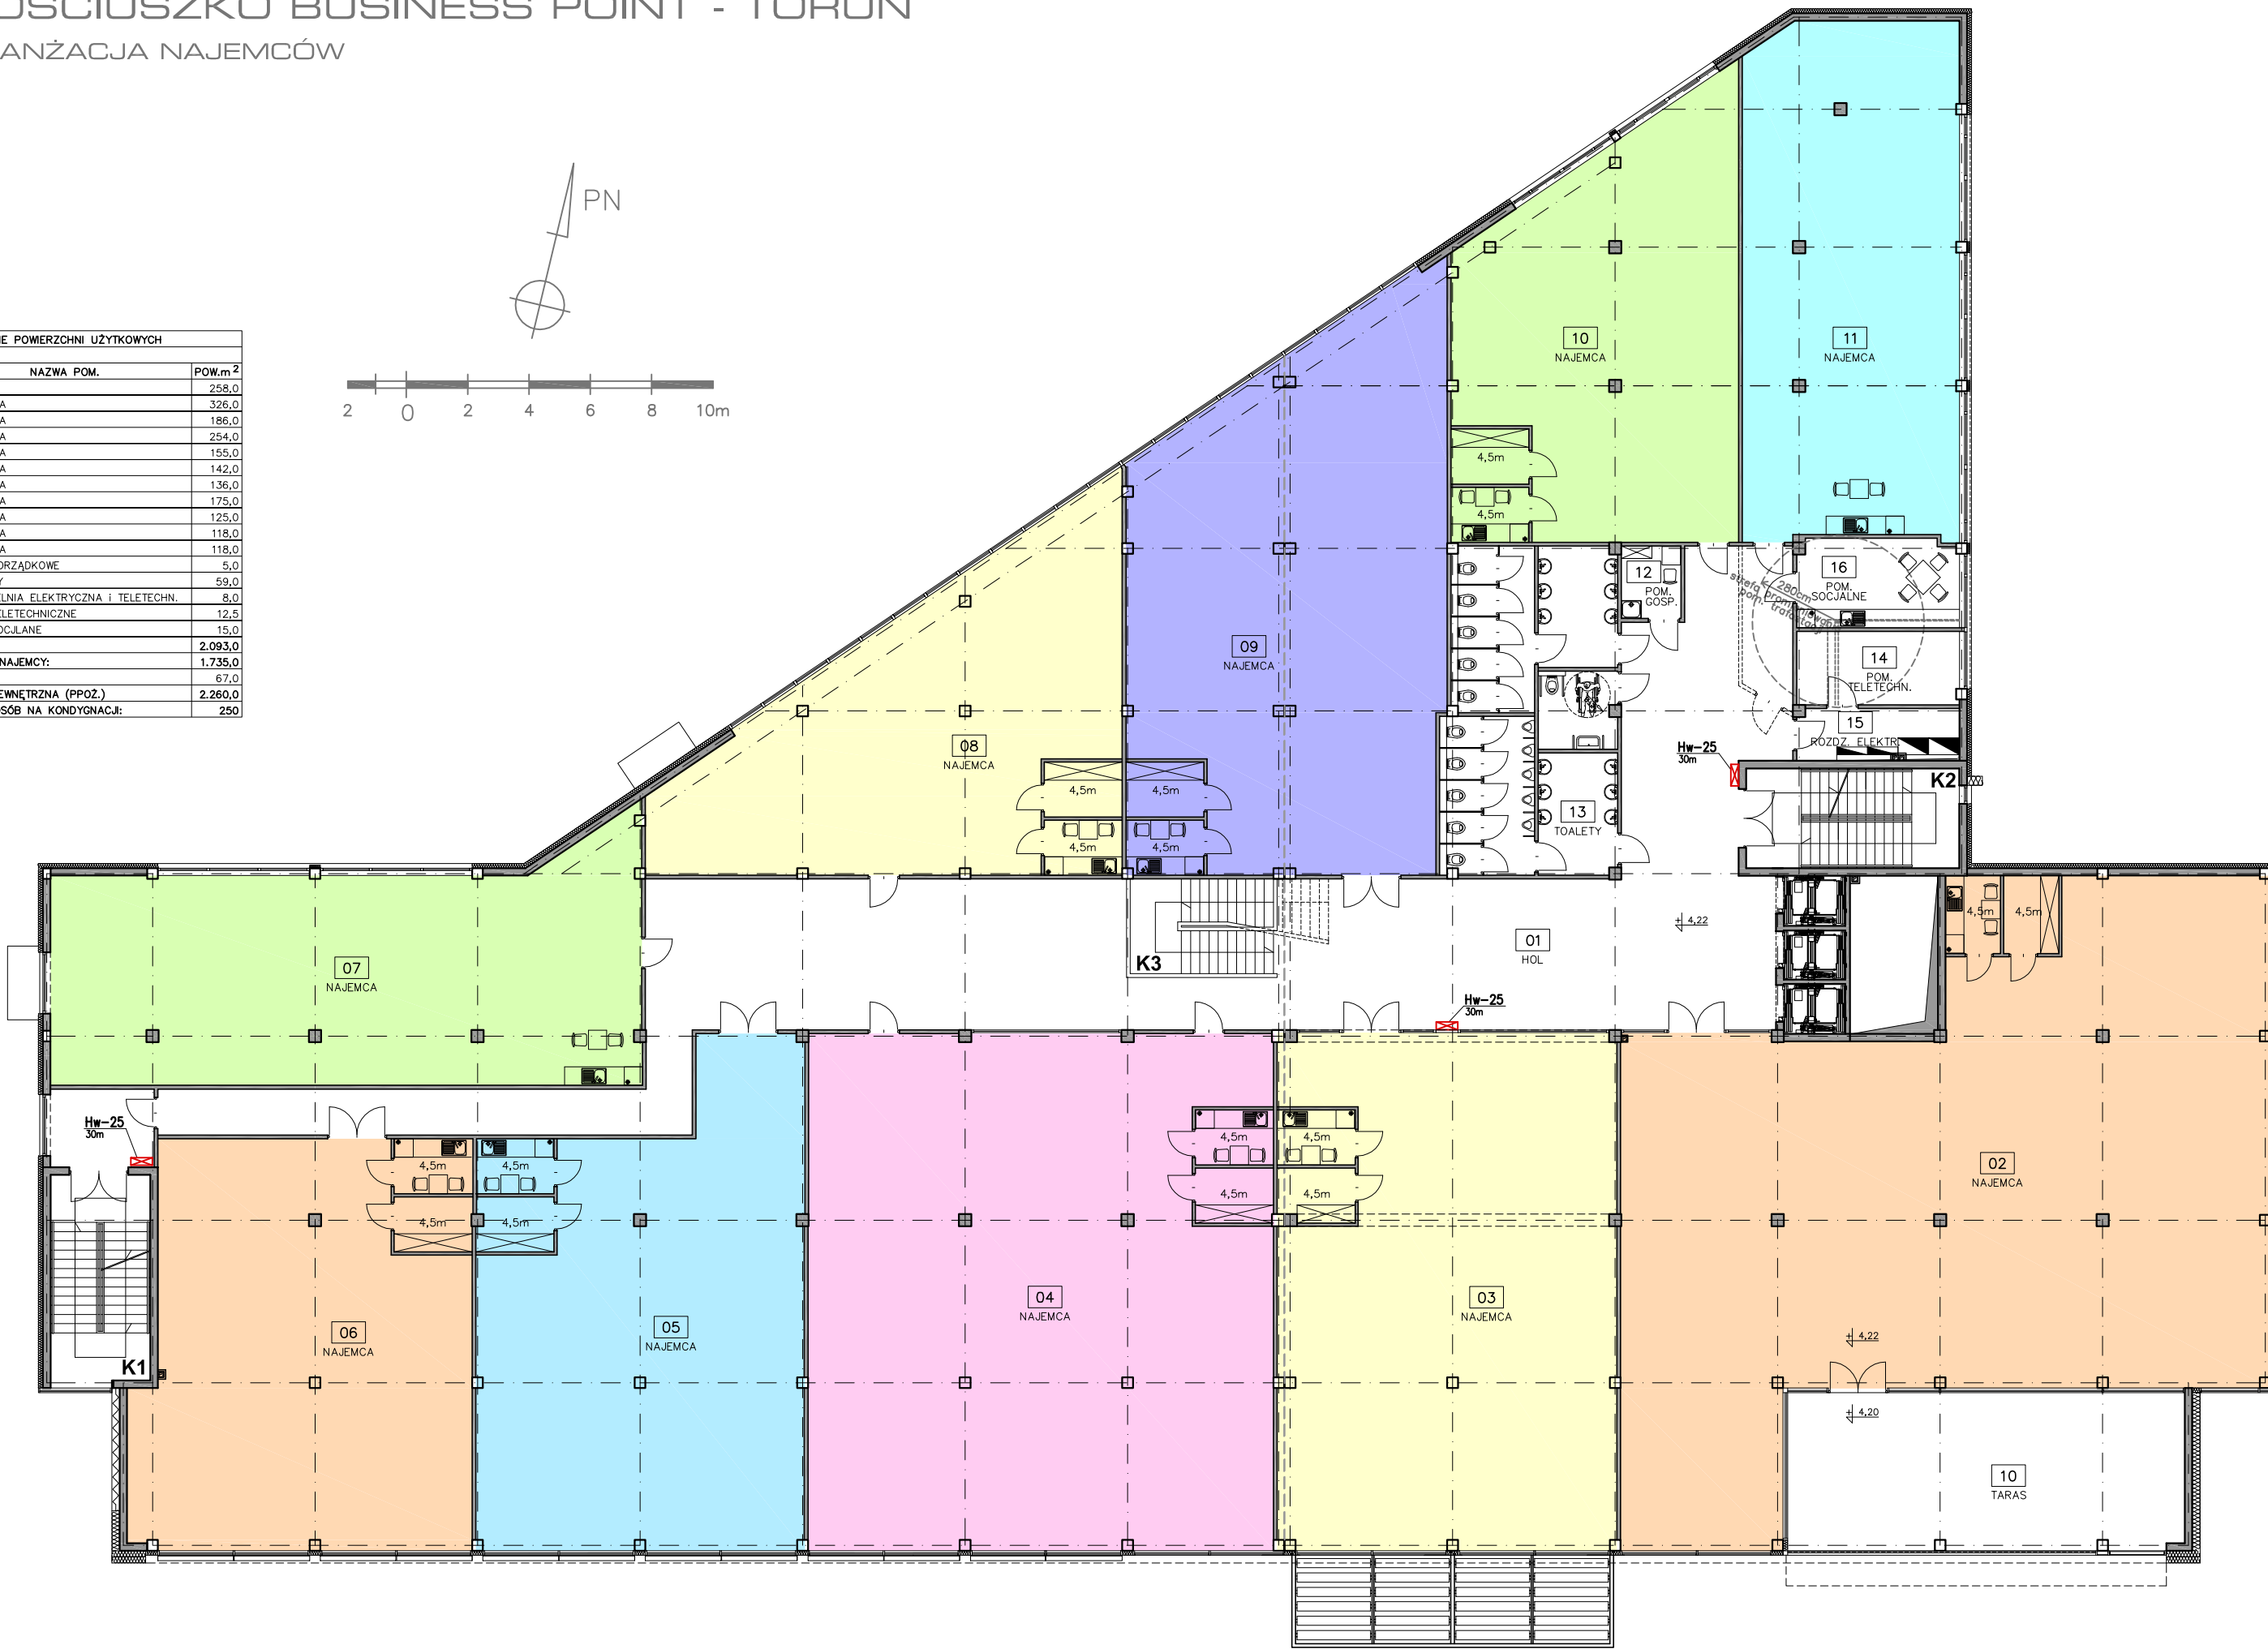

I PIĘTRO 1:200

Rys. 3