



KOŚCIUSZKO BUSINESS POINT - TORUŃ

ARANŻACJA NAJEMCÓW

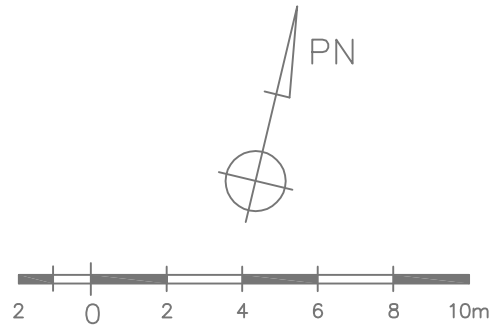

ZESTAWIENIE POWIERZCHNI UŻYTKOWYCH		
IV PIĘTRO		
NR	NAZWA POM.	POW.m ²
01	KOMUNIKACJA	62,0
02	NAJEMCA "OPEN SPACE"	1.085,0
03	TOALETY	42,0
04	POM. PORZĄDKOWE	4,0
05	SALA KONFERENCYJNA	168,0
06	NAJEMCA	155,0
07	ROZDZIELNIA ELEKTRYCZNA I TELETECHN.	8,0
RAZEM		1.524,0
RAZEM NAJEMCY:		1.408,0
POW. WEWNĘTRZNA (PPOŻ.)		1.615,0
ILOŚĆ OSÓB NA KONDYGNACJI:		200

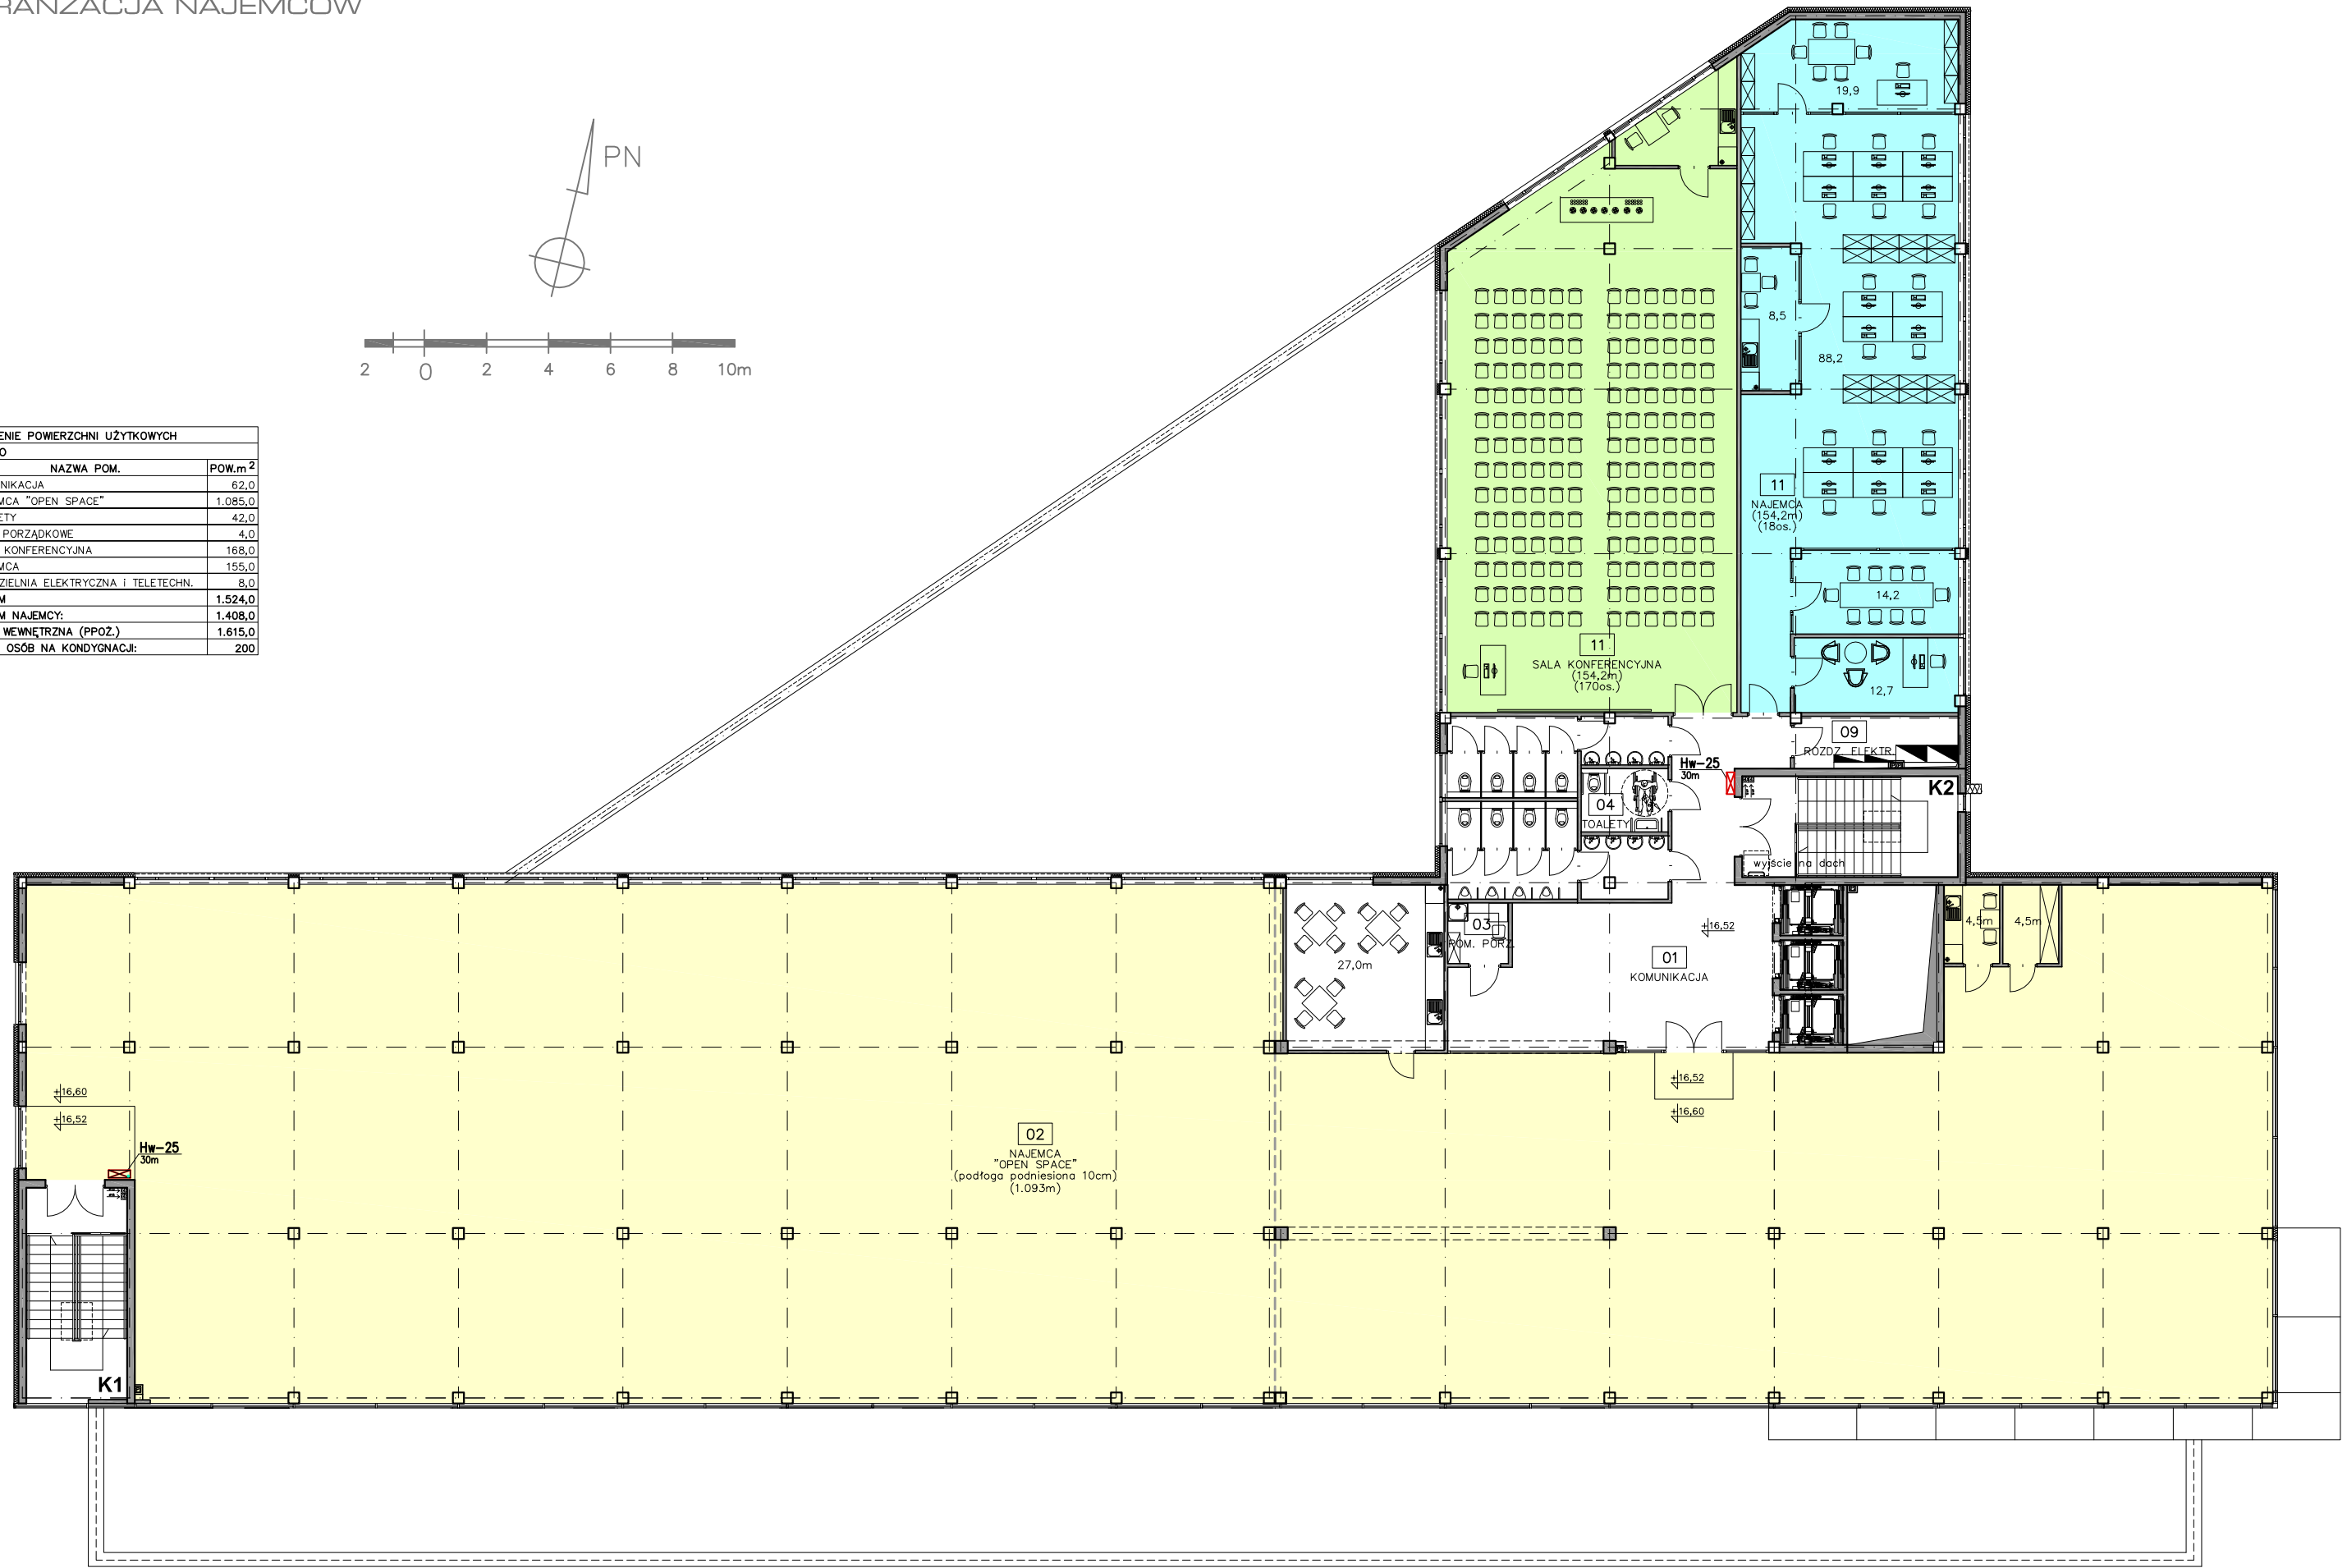

Wykonane przez Biuro Architektoniczne "ComProjekt" (01.2014r.).