
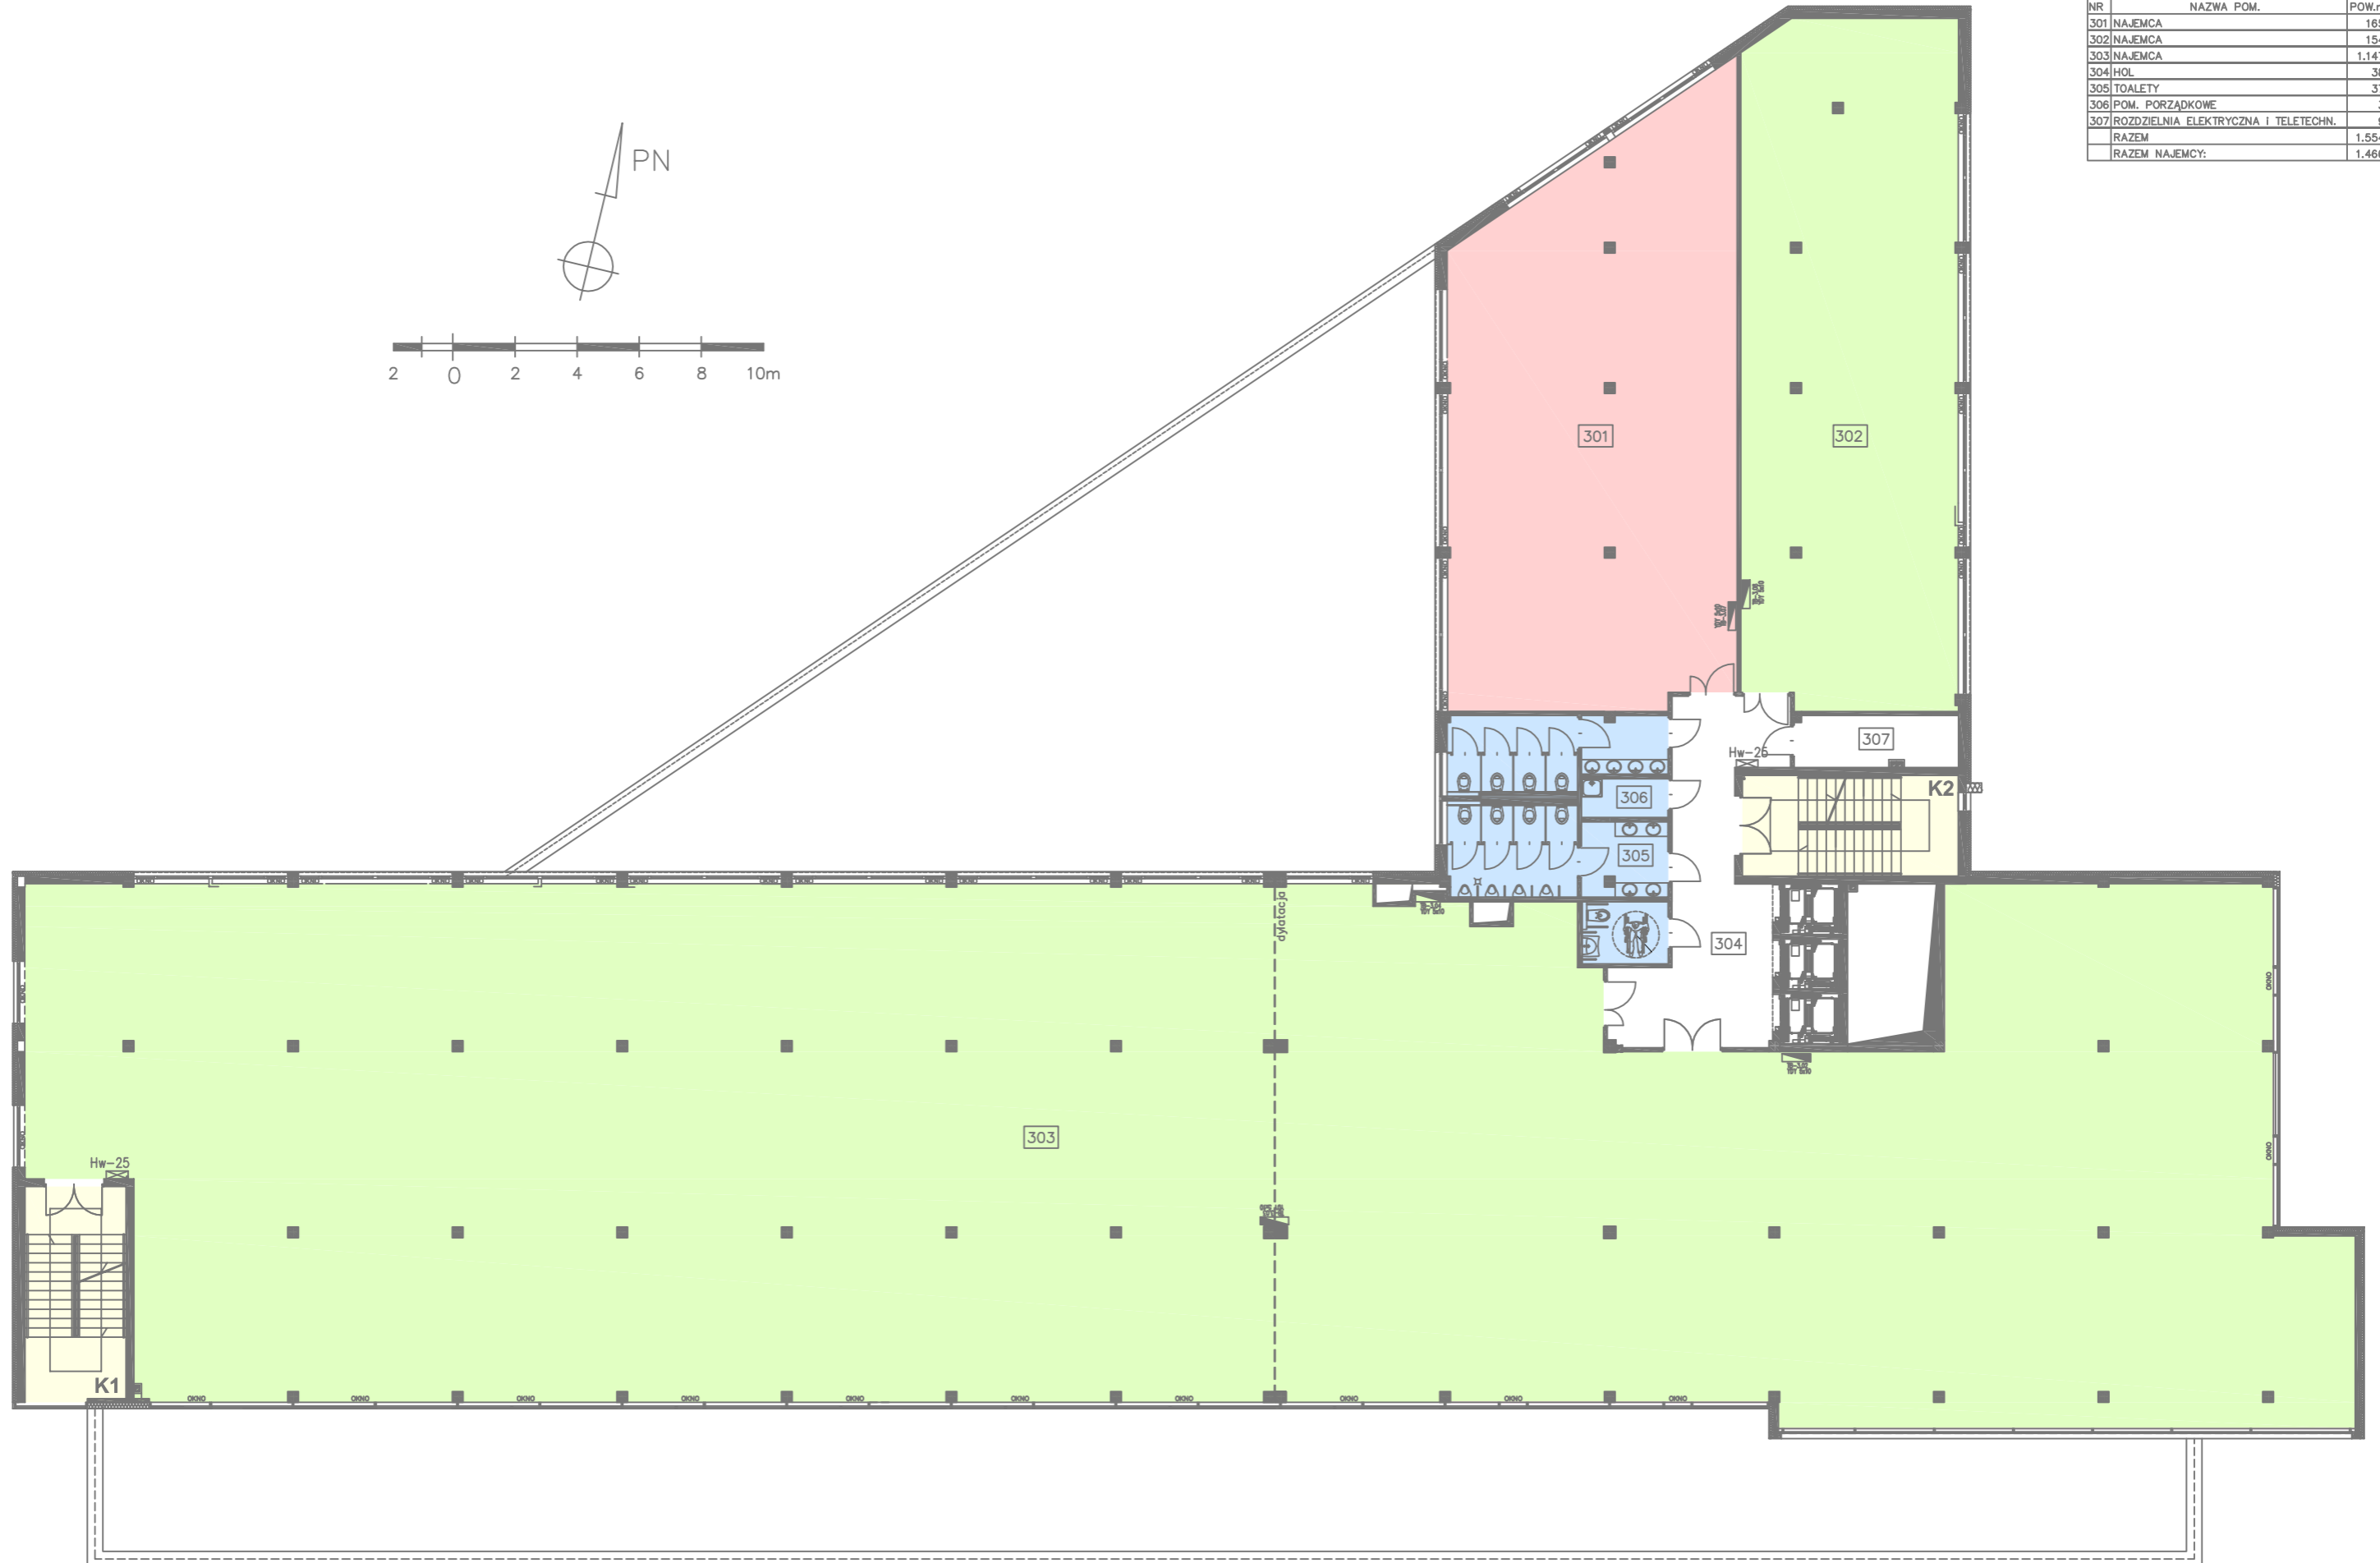


# KOŚCIUSZKO BUSINESS POINT - TORUŃ

ZESTAWIENIE POWIERZCHNI UŻYTKOWYCH		
III PIĘTRO; POZIOM '300'		
NR	NAZWA POM.	POW.m <sup>2</sup>
301	NAJEMCA	165,0
302	NAJEMCA	154,0
303	NAJEMCA	1.147,0
304	HOL	38,5
305	TOALETY	37,0
306	POM. PORZĄDKOWE	3,5
307	ROZDZIELNIA ELEKTRYCZNA I TELETECHN.	9,0
RAZEM		1.554,0
RAZEM NAJEMCY:		1.466,0

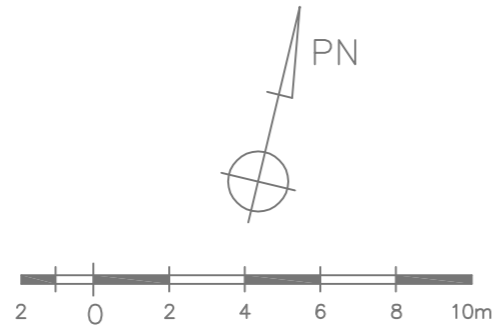

FORMAT PAPIERU: 420x297cm (A3)

Wykonane przez Biuro Architektoniczne "ComProjekt" (23.11.2016r.)

III PIĘTRO

1:200

RYS. 5