
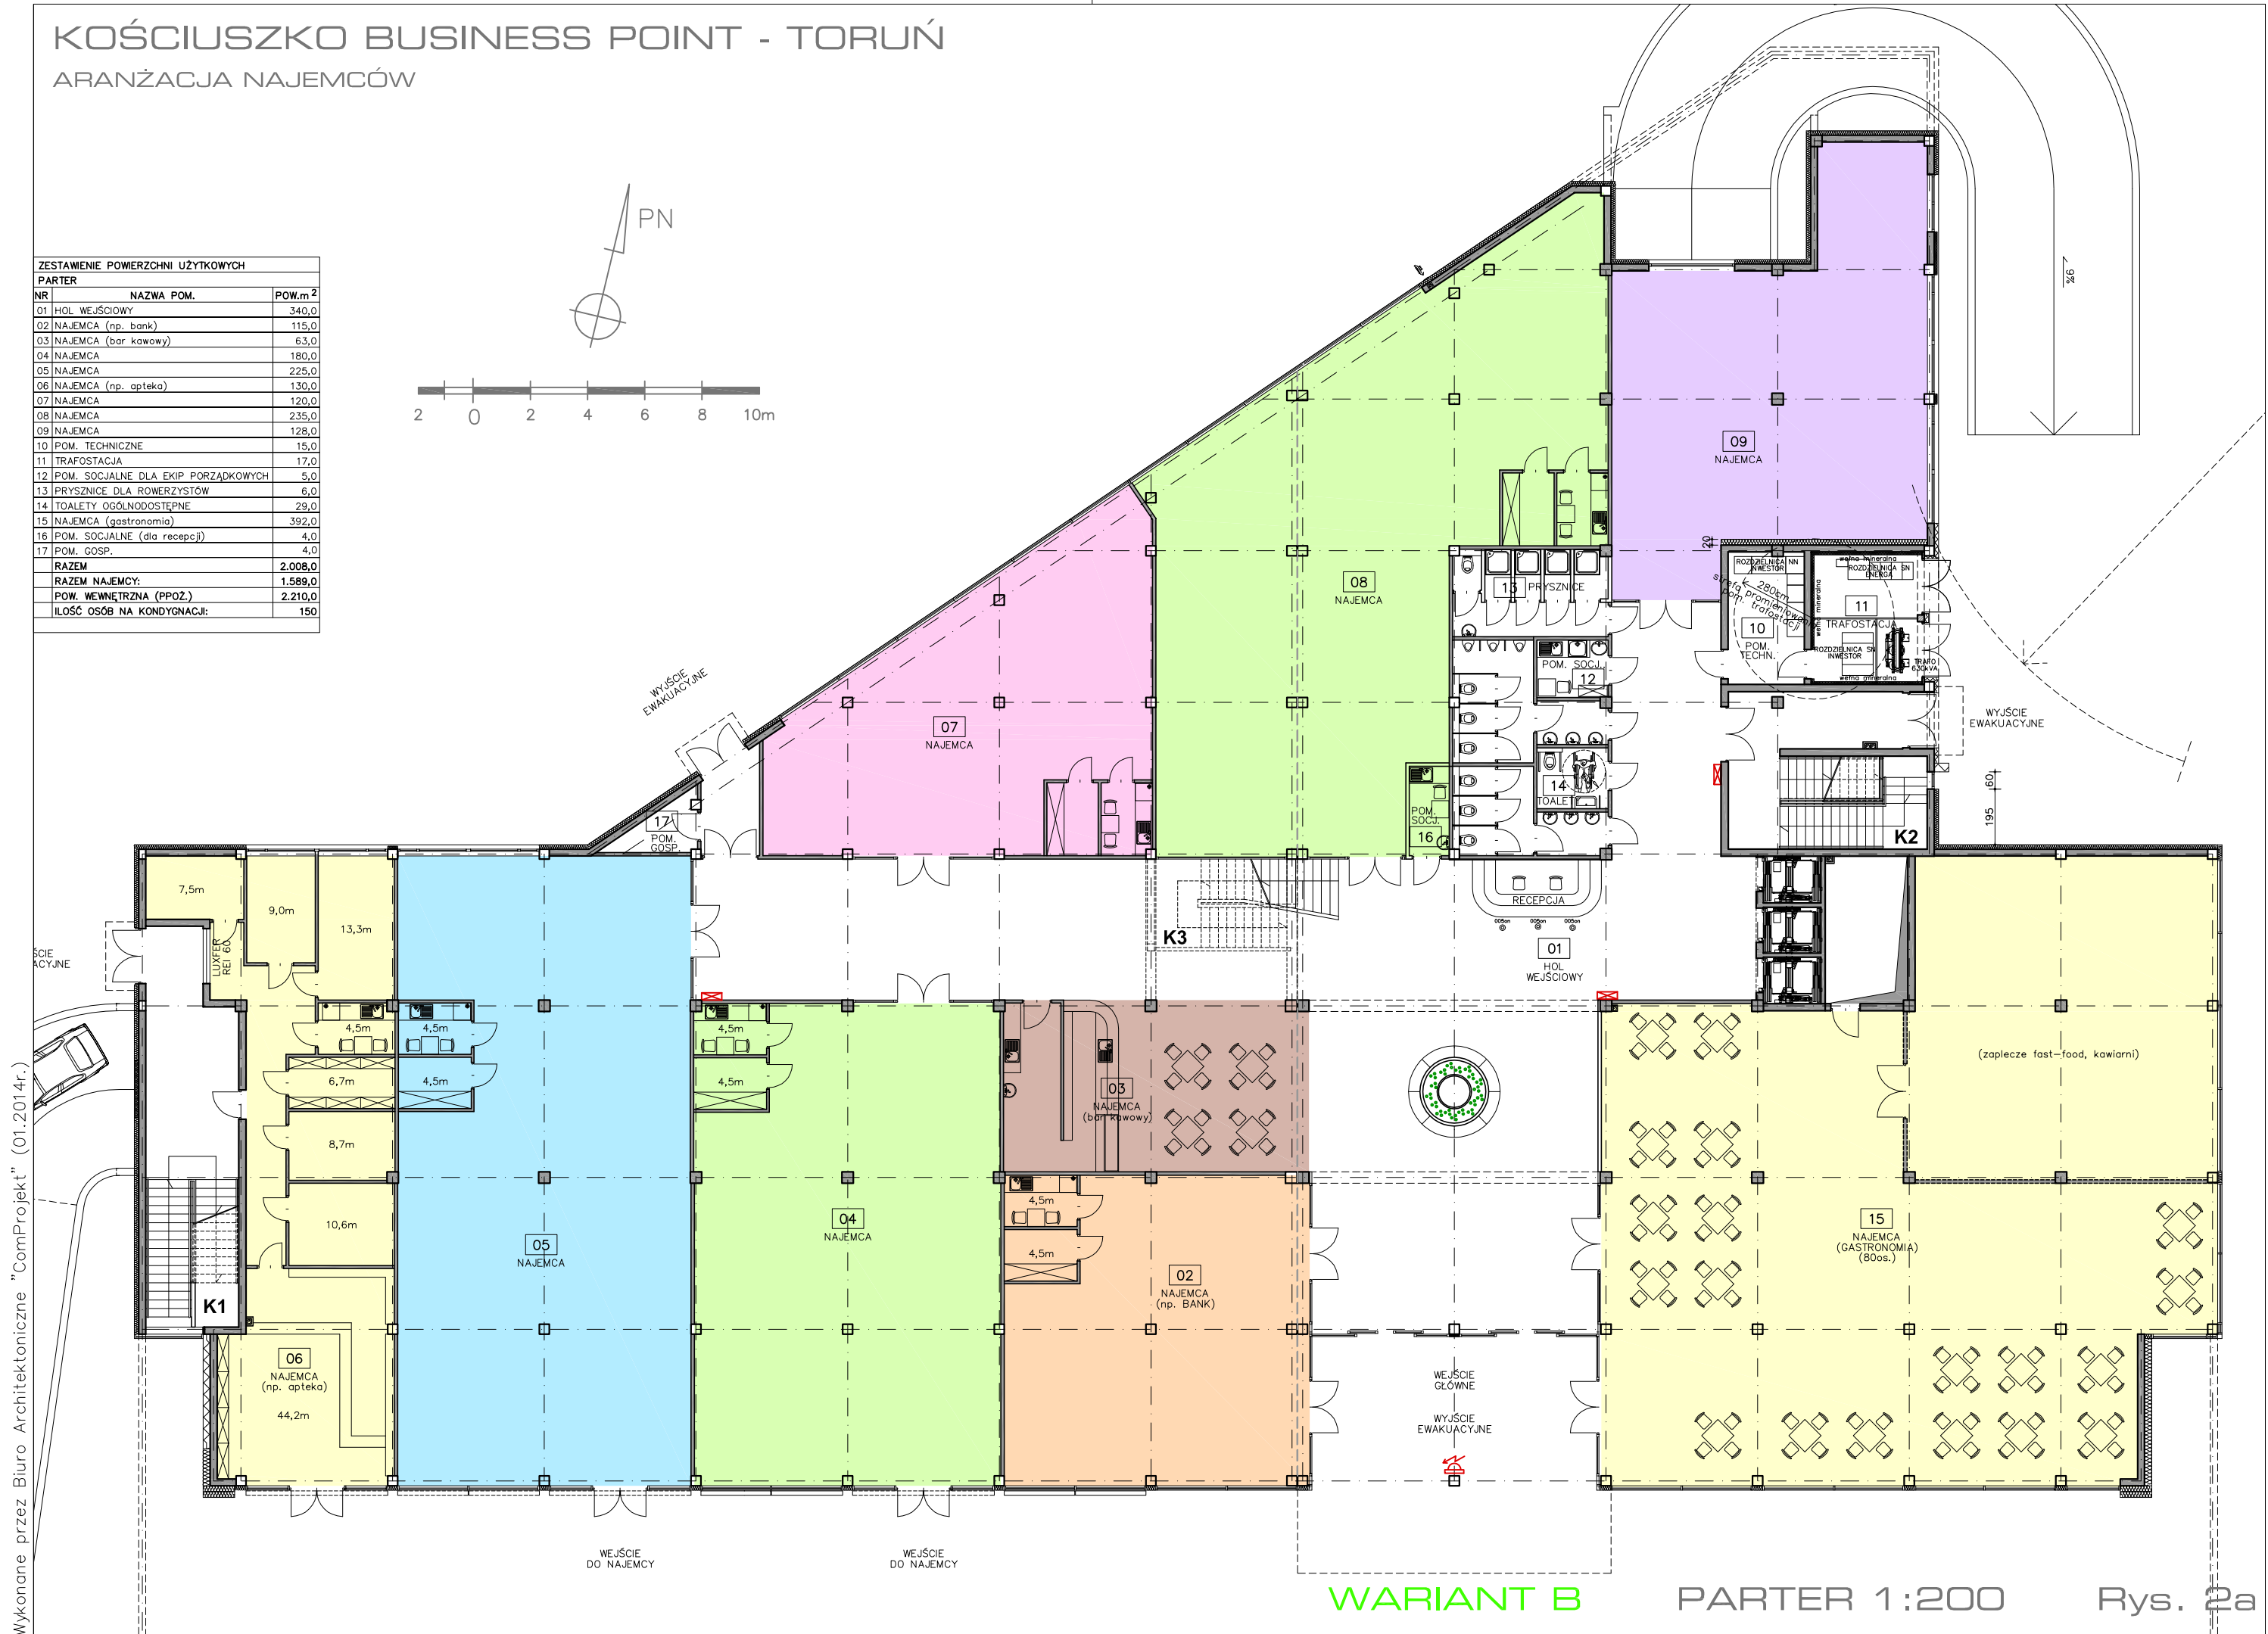


KOŚCIUSZKO BUSINESS POINT - TORUŃ

ARANŻACJA NAJEMCÓW

ZESTAWIENIE POWIERZCHNI UŻYTKOWYCH		
PARTER		
NR	NAZWA POM.	POW.m ²
01	HOL WEJŚCIOWY	340,0
02	NAJEMCA (np. bank)	115,0
03	NAJEMCA (bar kawowy)	63,0
04	NAJEMCA	180,0
05	NAJEMCA	225,0
06	NAJEMCA (np. apteka)	130,0
07	NAJEMCA	120,0
08	NAJEMCA	235,0
09	NAJEMCA	128,0
10	POM. TECHNICZNE	15,0
11	TRAFOSTACJA	17,0
12	POM. SOCJALNE DLA EKIP PORZĄDKOWYCH	5,0
13	PRYSZNICE DLA ROWERZYSTÓW	6,0
14	TOALETY OGÓLNODOSTĘPNE	29,0
15	NAJEMCA (gastronomia)	392,0
16	POM. SOCJALNE (dla recepcji)	4,0
17	POM. GOSP.	4,0
RAZEM		2.008,0
RAZEM NAJEMCY:		1.589,0
POW. WEWNĘTRZNA (PPOZ.):		2.210,0
ILOŚĆ OSÓB NA KONDYGNACJI:		150

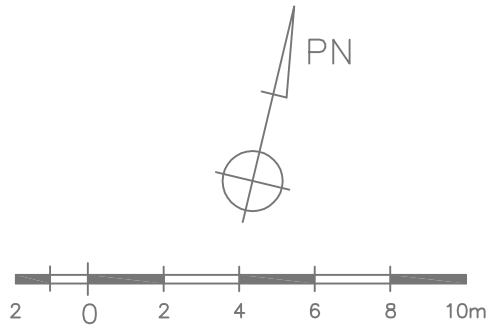

WARIANT B

PARTER 1:200

Rys. 2a

FORMAT PAPIERU: 420x297cm (A3)

Wykonane przez Biuro Architektoniczne "ComProjekt" (01.2014r.)