
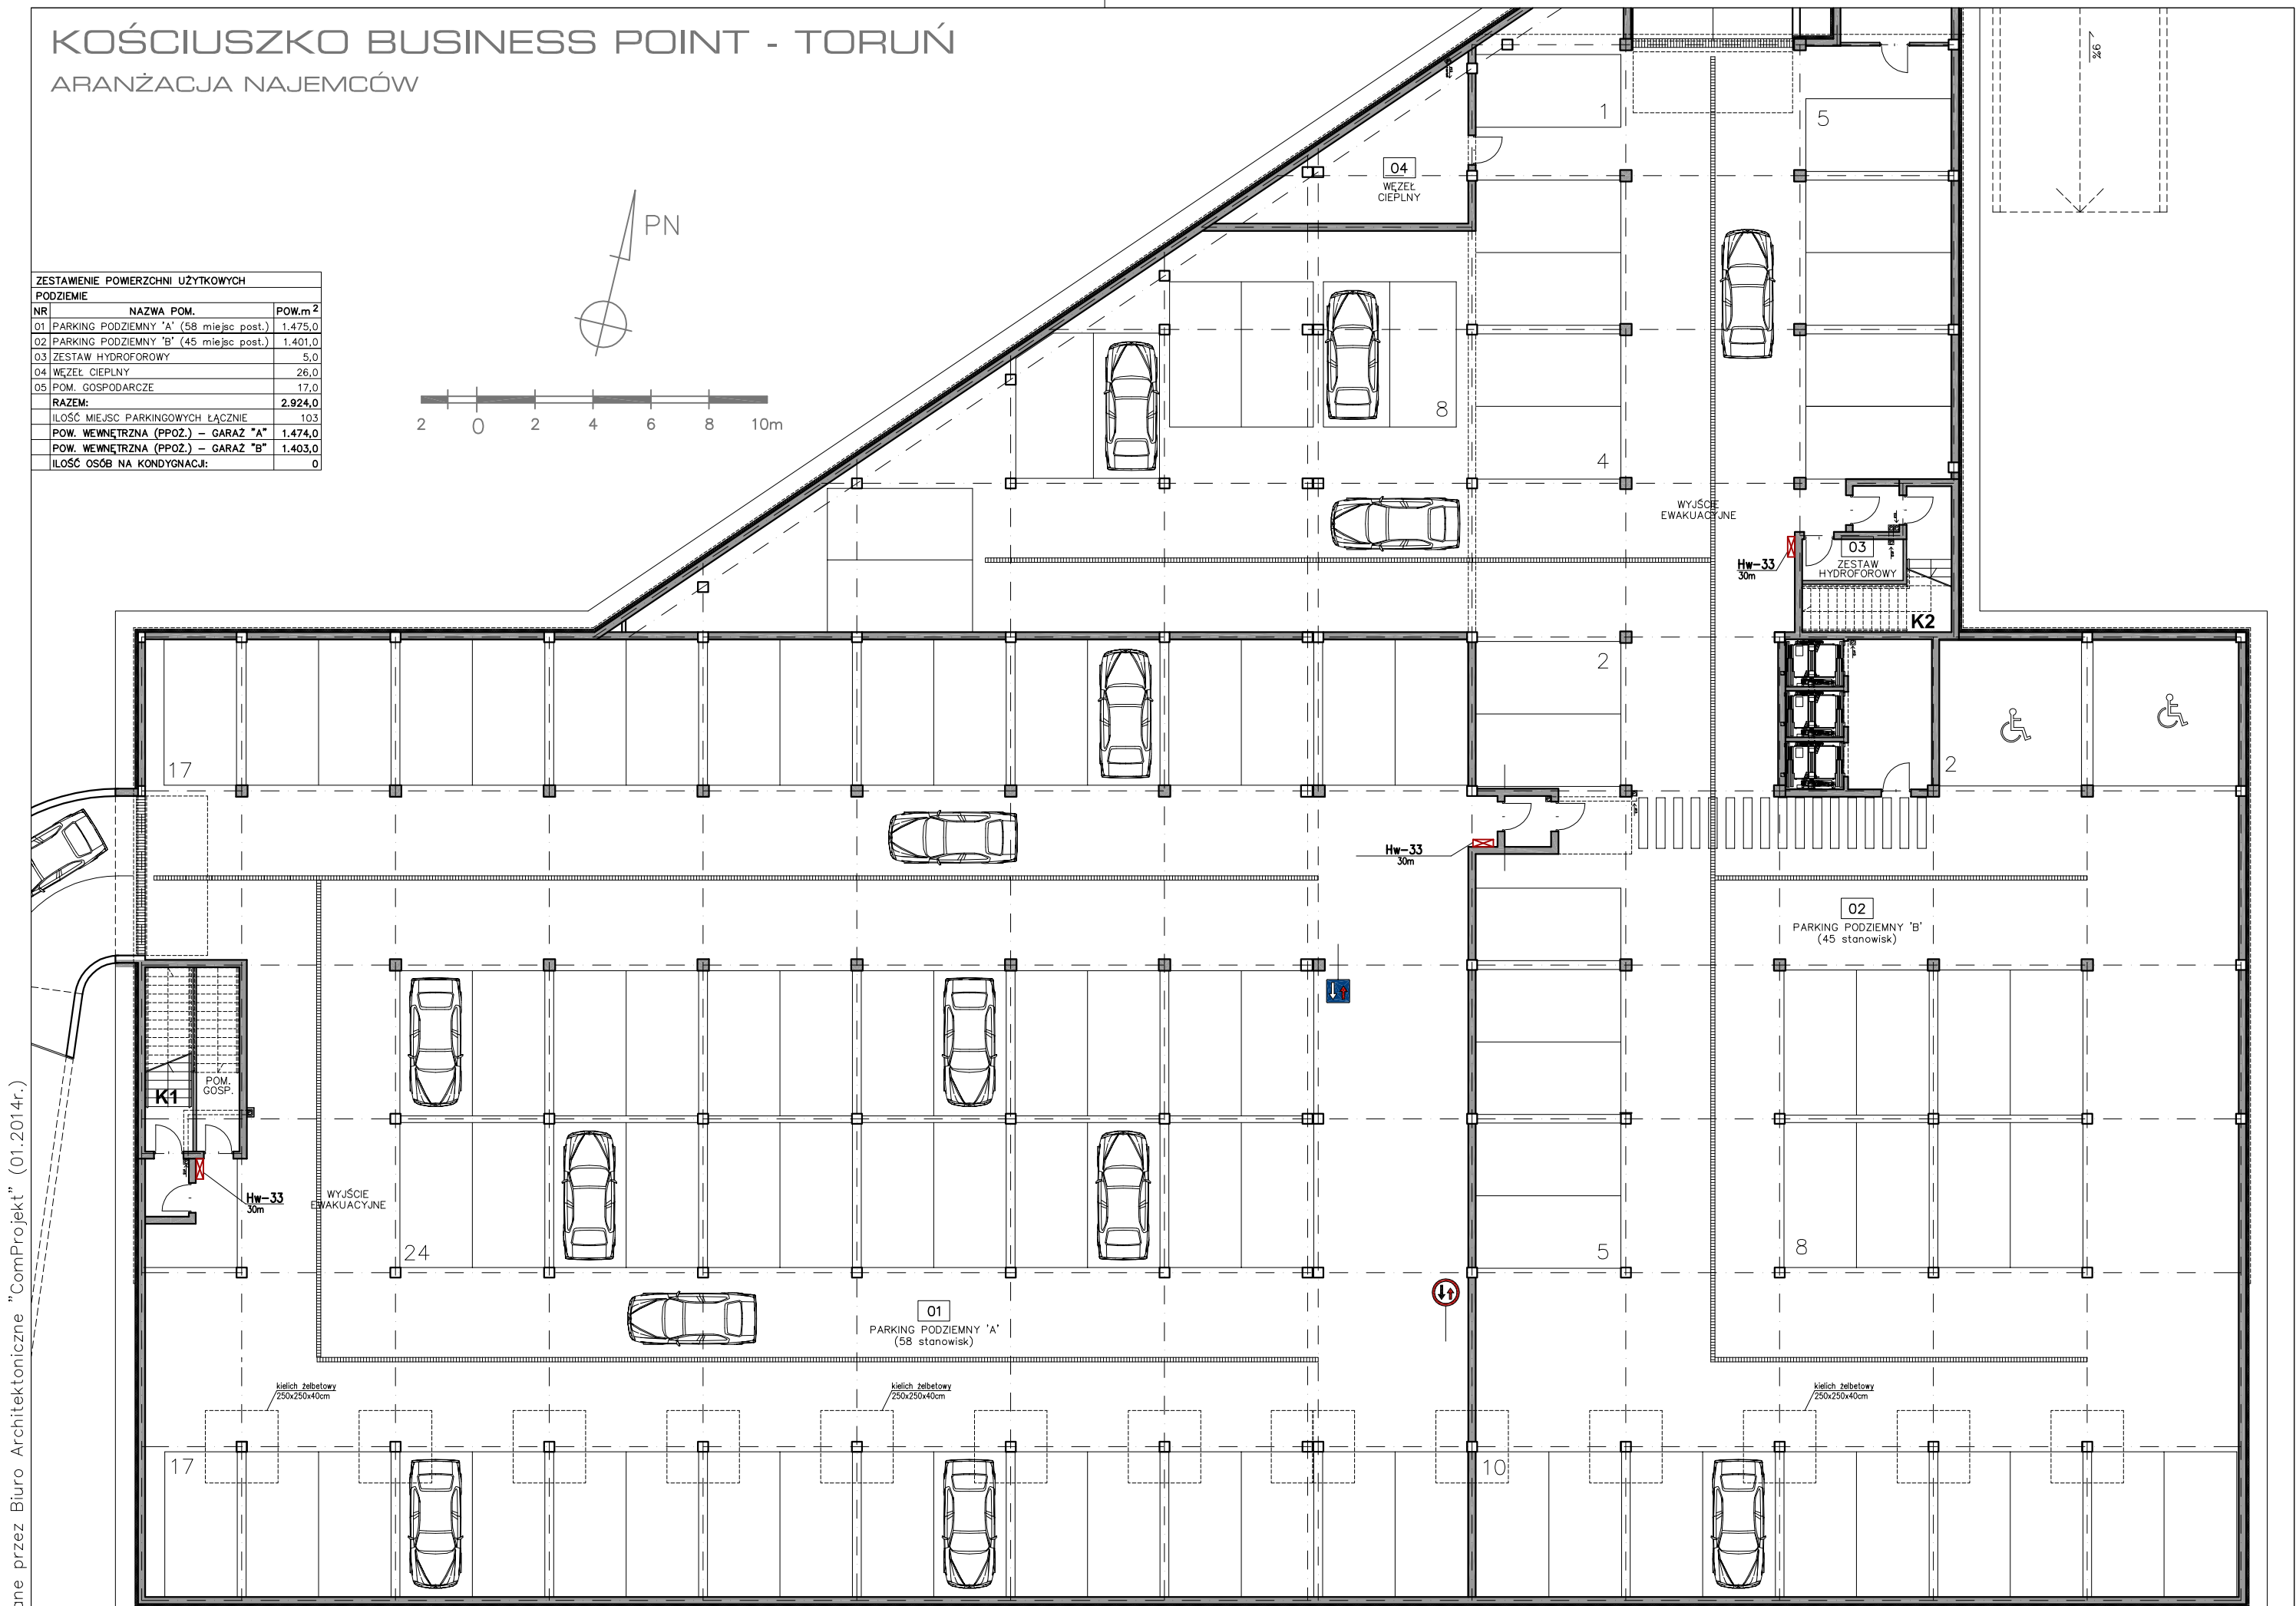


KOŚCIUSZKO BUSINESS POINT - TORUŃ

ARANŻACJA NAJEMCÓW

ZESTAWIENIE POWIERZCHNI UŻYTKOWYCH		
PODZIEMIE		
NR	NAZWA POM.	POW.m ²
01	PARKING PODZIEMNY 'A' (58 miejsc post.)	1.475,0
02	PARKING PODZIEMNY 'B' (45 miejsc post.)	1.401,0
03	ZESTAW HYDROFOROWY	5,0
04	WEZŁ CIEPLNY	26,0
05	POM. GOSPODARCZE	17,0
RAZEM:		2.924,0
ILOŚĆ MIEJSC PARKINGOWYCH ŁĄCZNIE		103
POW. WEWNĘTRZNA (PPOŻ.) – GARAŻ "A"		1.474,0
POW. WEWNĘTRZNA (PPOŻ.) – GARAŻ "B"		1.403,0
ILOŚĆ OSÓB NA KONDYGNACJI:		0

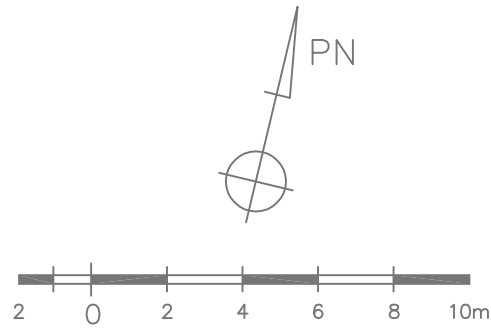

GARAŻ 1:200

Rys. 1